



PLANTA
ESC. 1:50


PLANTA

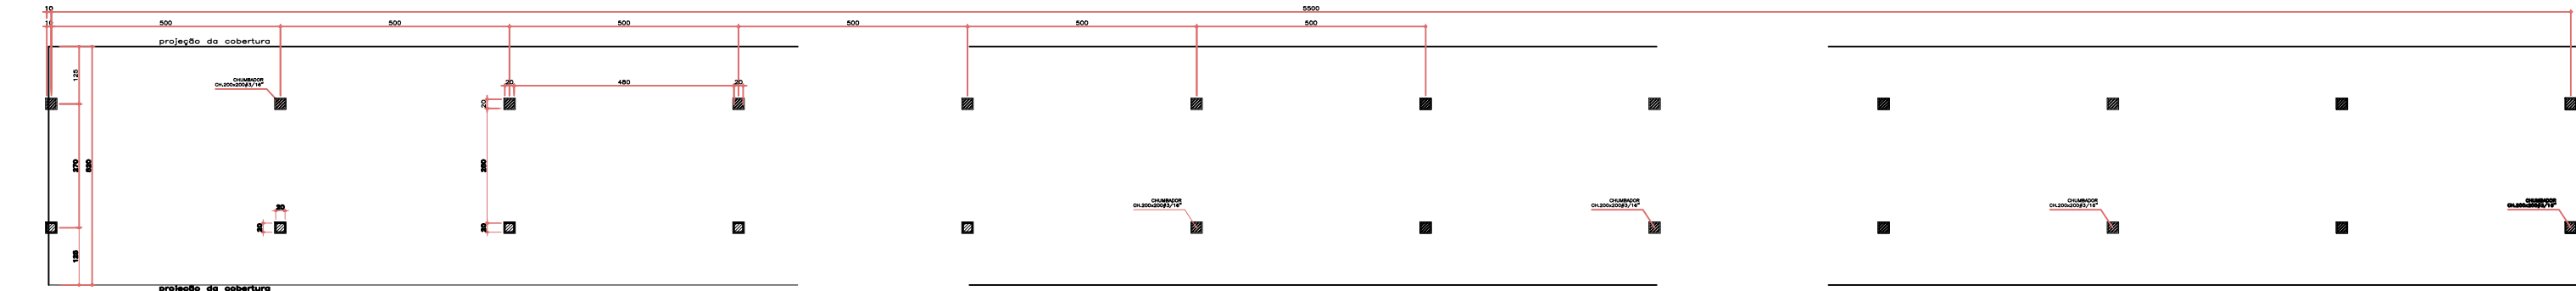


PLANTA
ESC. 1:50

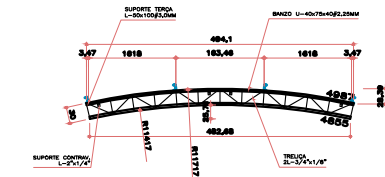



ARCO 1 A 12
ESC. 1:50 Q: 12 PÇS

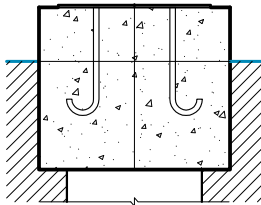


DET. FIXAÇÃO BASE
ESC. 1:5

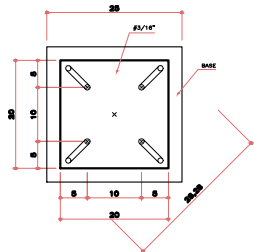


CHUMBADOR
ESC. 1:5 Q: 24 PÇS

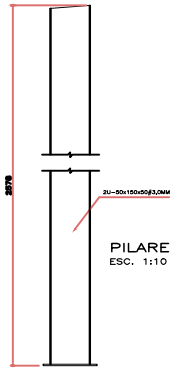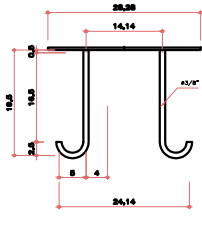


PILARES
ESC. 1:10 Q: 24 PÇS

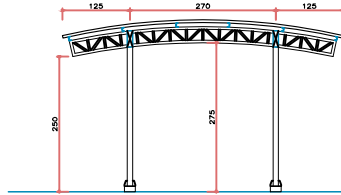


CORTE AA
ESCALA: 1/50

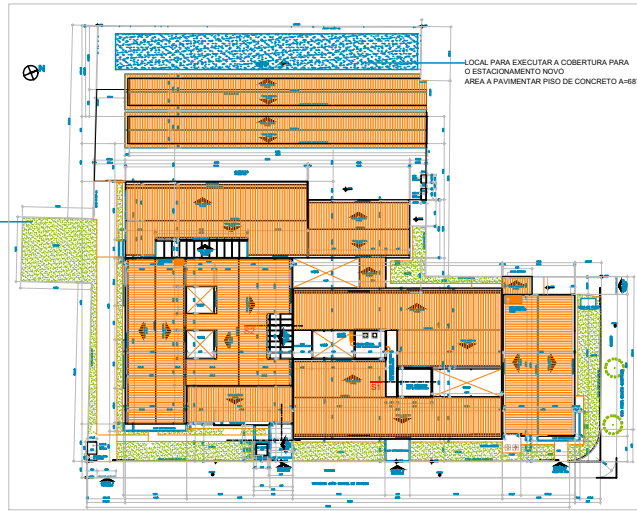


LOCALIZAÇÃO DO ESTACIONAMENTO NOVO

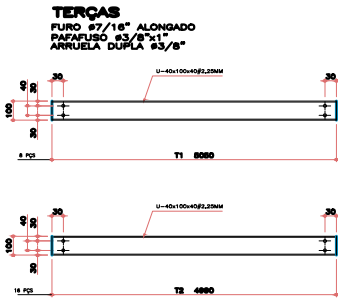


TERÇAS
FURO #7/16" ALONGADO
PARAFUSO #3/8"x1"
ARRUELA DUPLA #3/8"

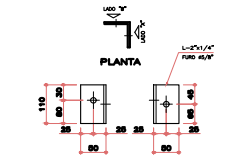


SUPORTE CONTRAVENTO
SEM ESCALA

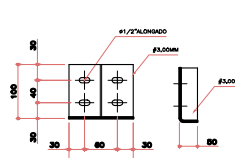

SUPORTE TERÇA 1
SEM ESCALA

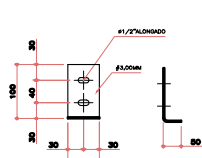


SUPORTE TERÇA 2
SEM ESCALA

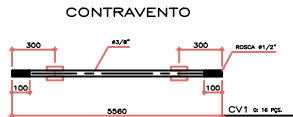


CONTRAVENTO
CV1 5 16 PÇS

RESUMO DE MATERIAL			
ITEM	DESCRIÇÃO	QUANTIDADE	UNIDADE
1	ARCO 1 A 12	12	PÇS
2	TERÇA 1	24	PÇS
3	TERÇA 2	24	PÇS
4	CHUMBADOR	24	PÇS
5	PILARES	24	PÇS
6	CONTRAVENTO	5	PÇS
7	SUPORTE CONTRAVENTO	1	PÇS
8	SUPORTE TERÇA 1	1	PÇS
9	SUPORTE TERÇA 2	1	PÇS
10	DET. FIXAÇÃO BASE	1	PÇS
11	DET. FIXAÇÃO BASE	1	PÇS
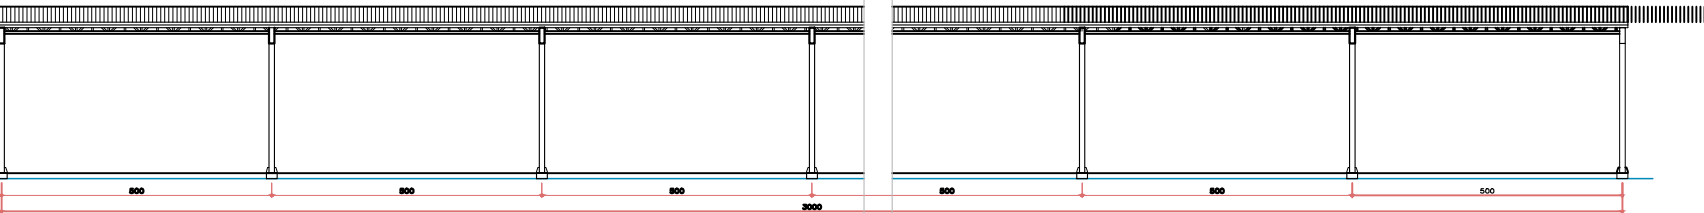

VISTA
ESCALA: 1/75

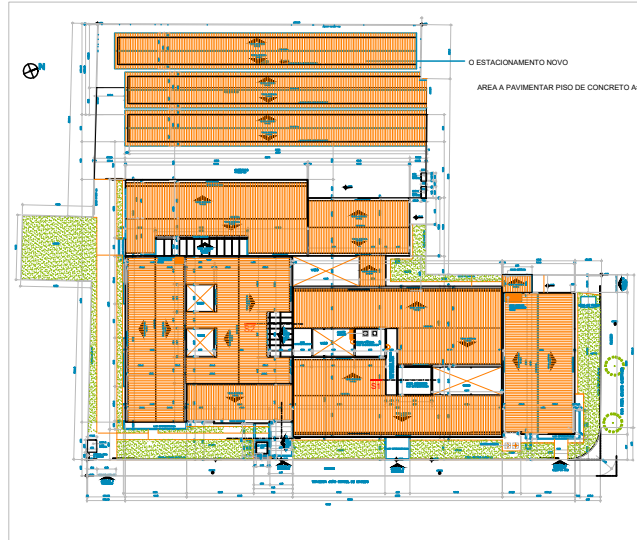

LOCALIZAÇÃO DO ESTACIONAMENTO NOVO

LOCAL RESERVADO A ÓRGÃOS PÚBLICOS



TRIBUNAL DE JUSTIÇA DO ESTADO DO PARANÁ
DEPARTAMENTO DE ENGENHARIA E ARQUITETURA
DIVISÃO DE ARQUITETURA

TÍTULO

FÓRUM COMARCA DE APUCARANA

PROJETO ARQUITETÔNICO
COBERTURA ESTACIONAMENTO

ESCALA
INDICADA

DATA
SETEMBRO / 2017

DESENHO

A-01
/01

PROJETO (AUTOR)

ARQUITETA CELIA M. REBACK

RESP. TÉCNICO

CREA 19.498-DPR